


REV	DATA	MODIFICHE	SIS	CON	APP
-	20/12/2004	-	-	-	-





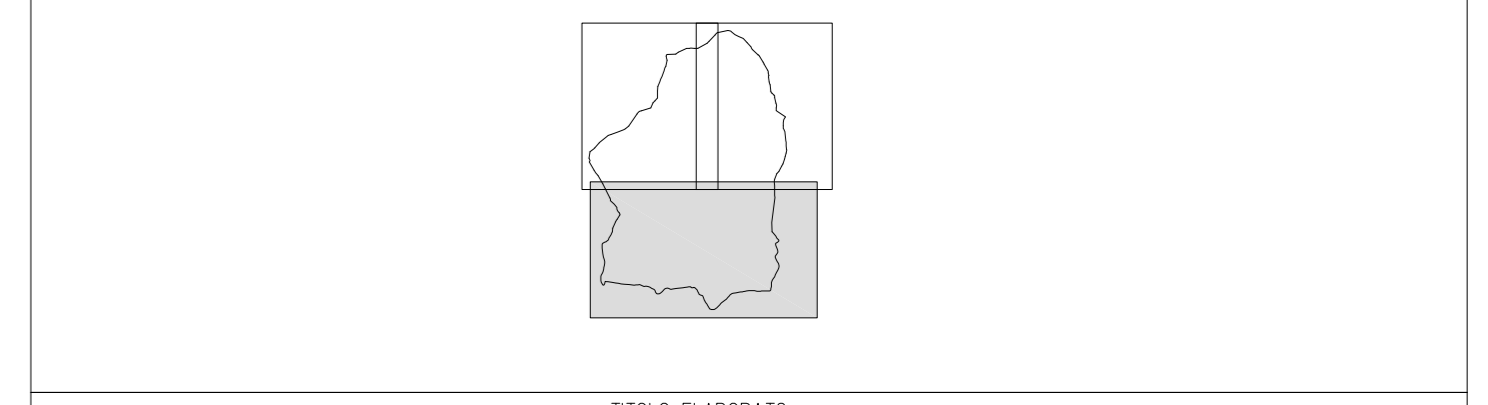



TITOLO ELABORATO
 DETERMINAZIONE DEL RETICOLO IDRICO MINORE
 E INDIVIDUAZIONE DELLE FASCE DI RISPETTO


SCALA PILOT	SCALA	COMMESSA	FASE PROC.	NOME FILE	TIPOLOGIA	TAVOLA
-	1:2000	-	ESEC	-	TAV	3

di S. Ghilardi & C. s.n.c.
 24020 RANICA (Bergamo)
 Via Teseo 1
 Telefono e Fax: 035 340112
 E-Mail: geo@mediacom.it

Desti: Geol. SERGIO GHILARDI
 iscritto all. O.R.G. della Lombardia n° 258
 Desti: Ing. FRANCESCO GHILARDI
 iscritto Ord. Ing. Prov. BG n. 3057

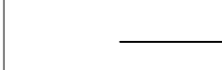LEGENDA

-  Reticolo Idrico Principale (Demaniale)
 -  Reticolo Idrico Minore (Non Demaniale)
 -  Reticolo Idrico Minore (Demaniale)
 -  Rogge
 -  Fascia Rispetto
- A* Codice identificativo corso d'acqua
-  Ubicazione verifiche idrauliche (vedi relazione generale)

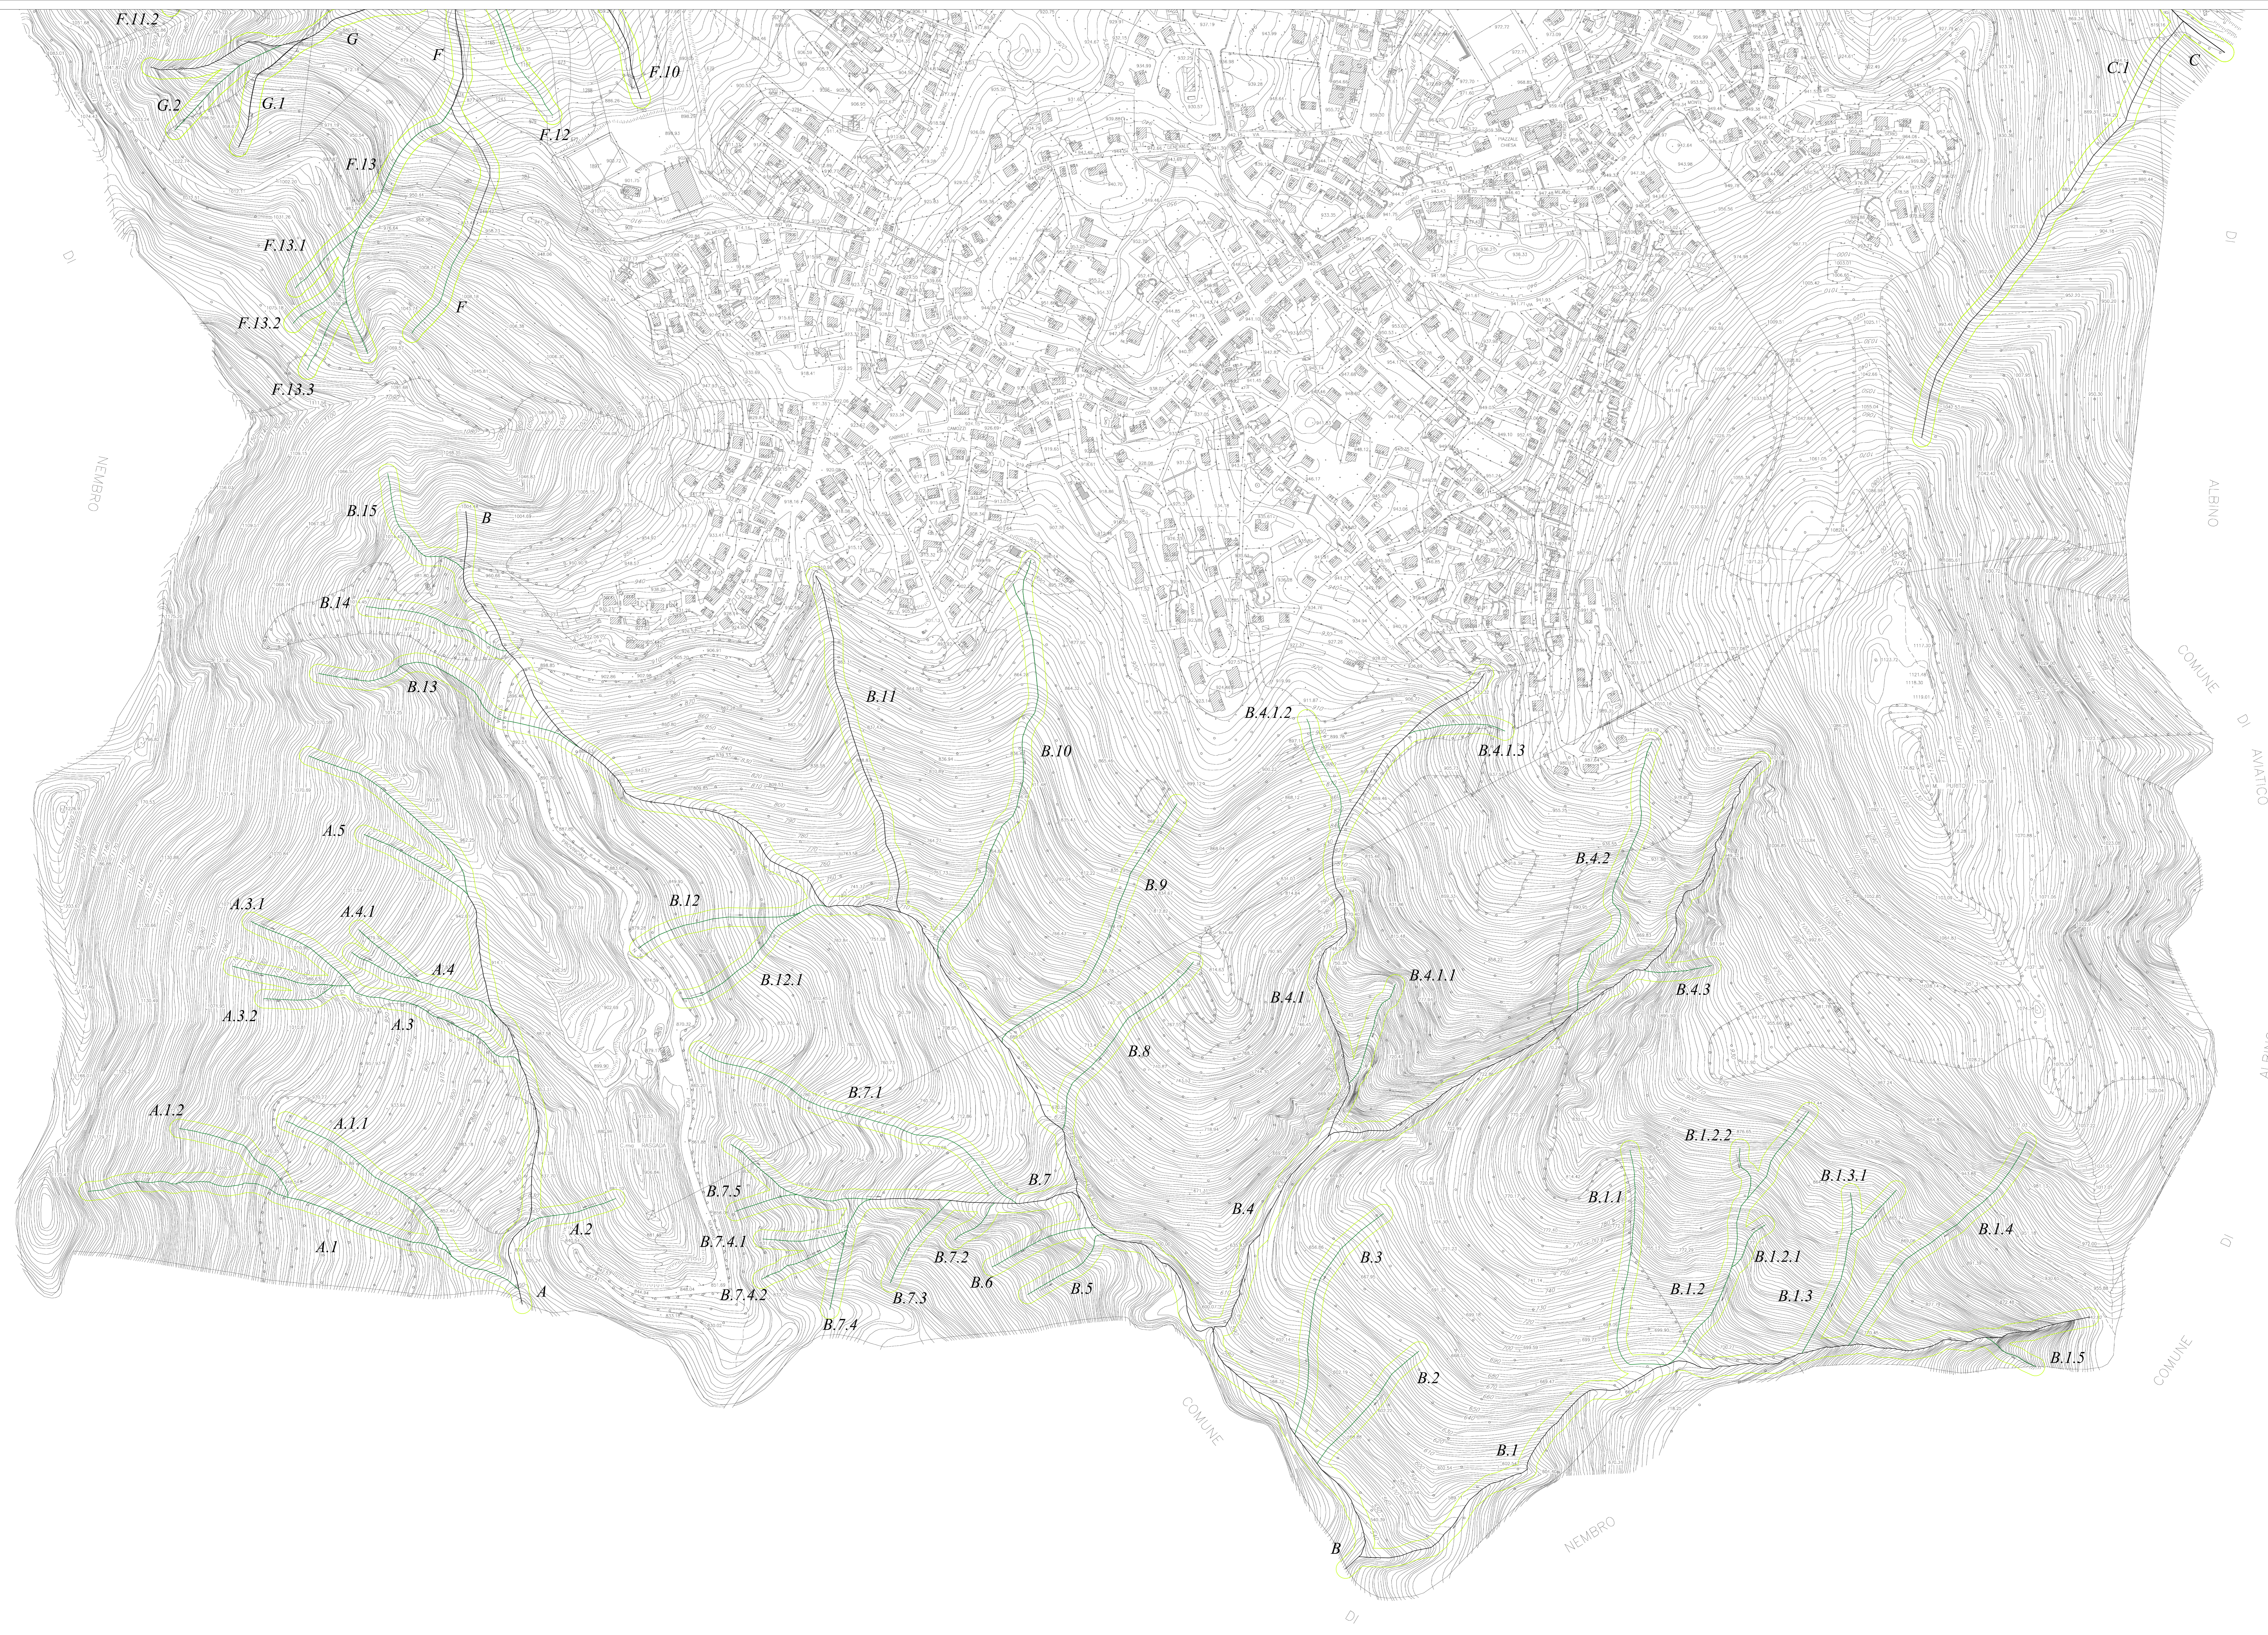

NOTA:
 Per l'esatta individuazione della fascia di rispetto ci si dovrà basare sulla reale situazione topografica ed idraulica, come indicato nell'Art. 6 comma 2 delle Norme di Piano